

BORGO SPINA

Borgo Spina s.r.l.




Santarcangelo di romagna

Unità B1

Piano terra e piano primo

- 1 Pianta piano terra- Living - Scala 1:100
- 2 Pianta piano primo - Zona notte - Scala 1:100
- 3 Planimetria - Scala 1:250

B1	Superfici (mq)		
	Sup. Lorda	Coeff.	Sup. Commerciale
Appartamento	141,91	1	141,91
Portico	10,83	0,5	5,42
Balconi	10,94	0,5	5,47
Autorimessa	24,46	0,5	12,23
Spazio esterno privato	218,84	0,1	21,88
Totale			186,91

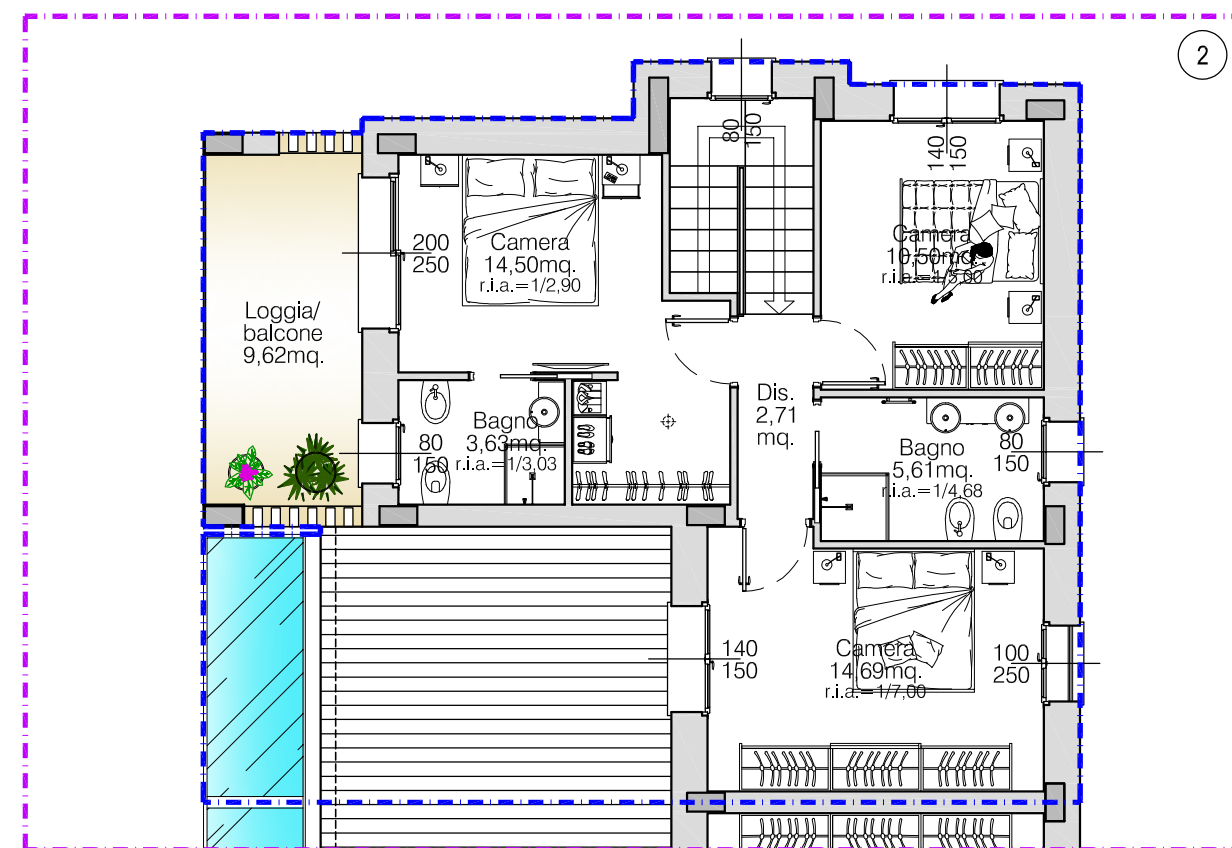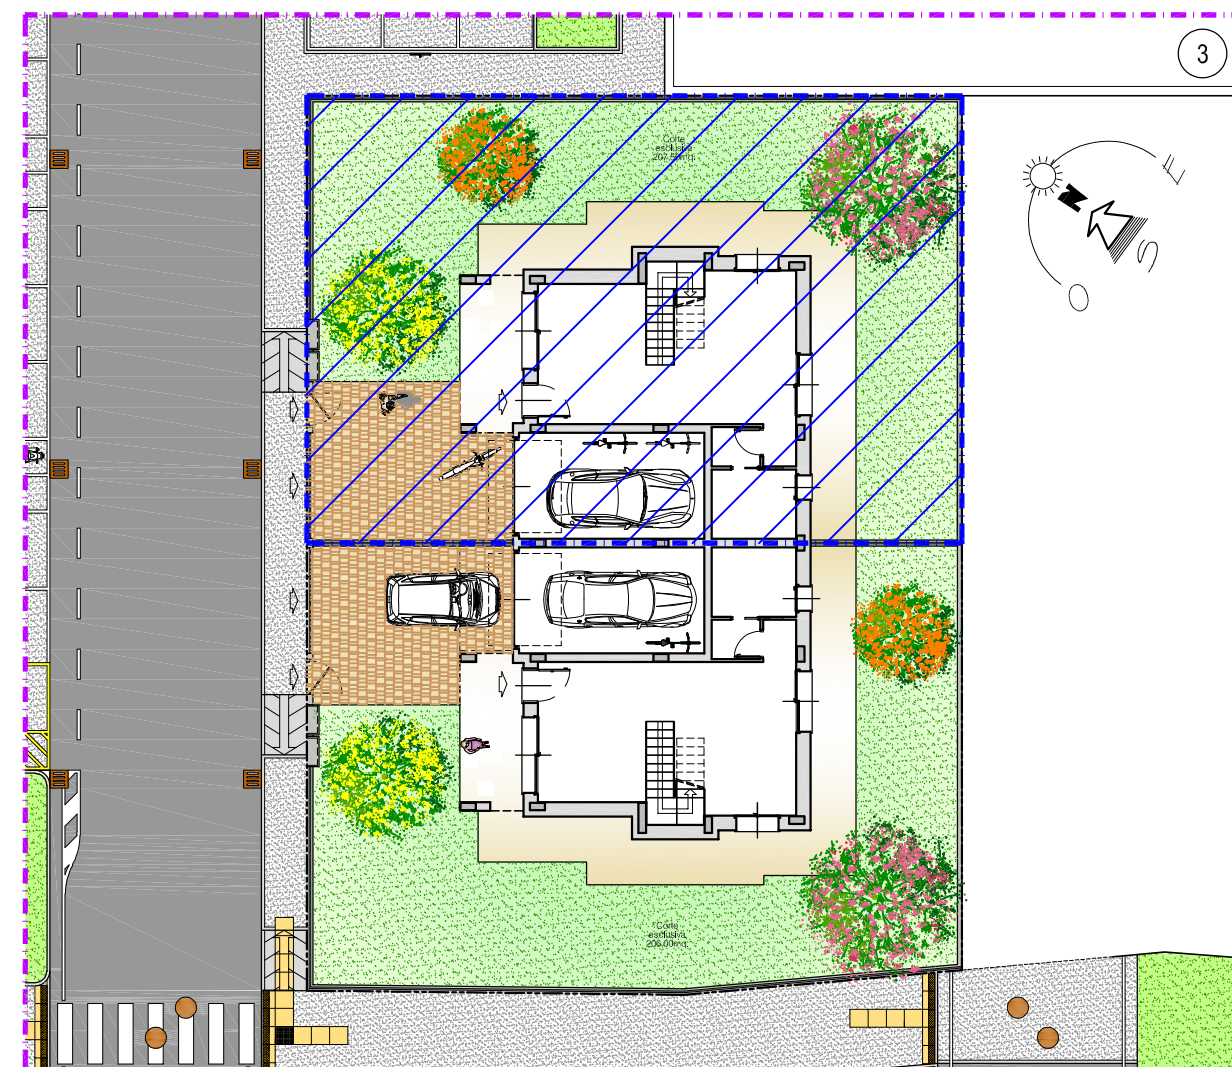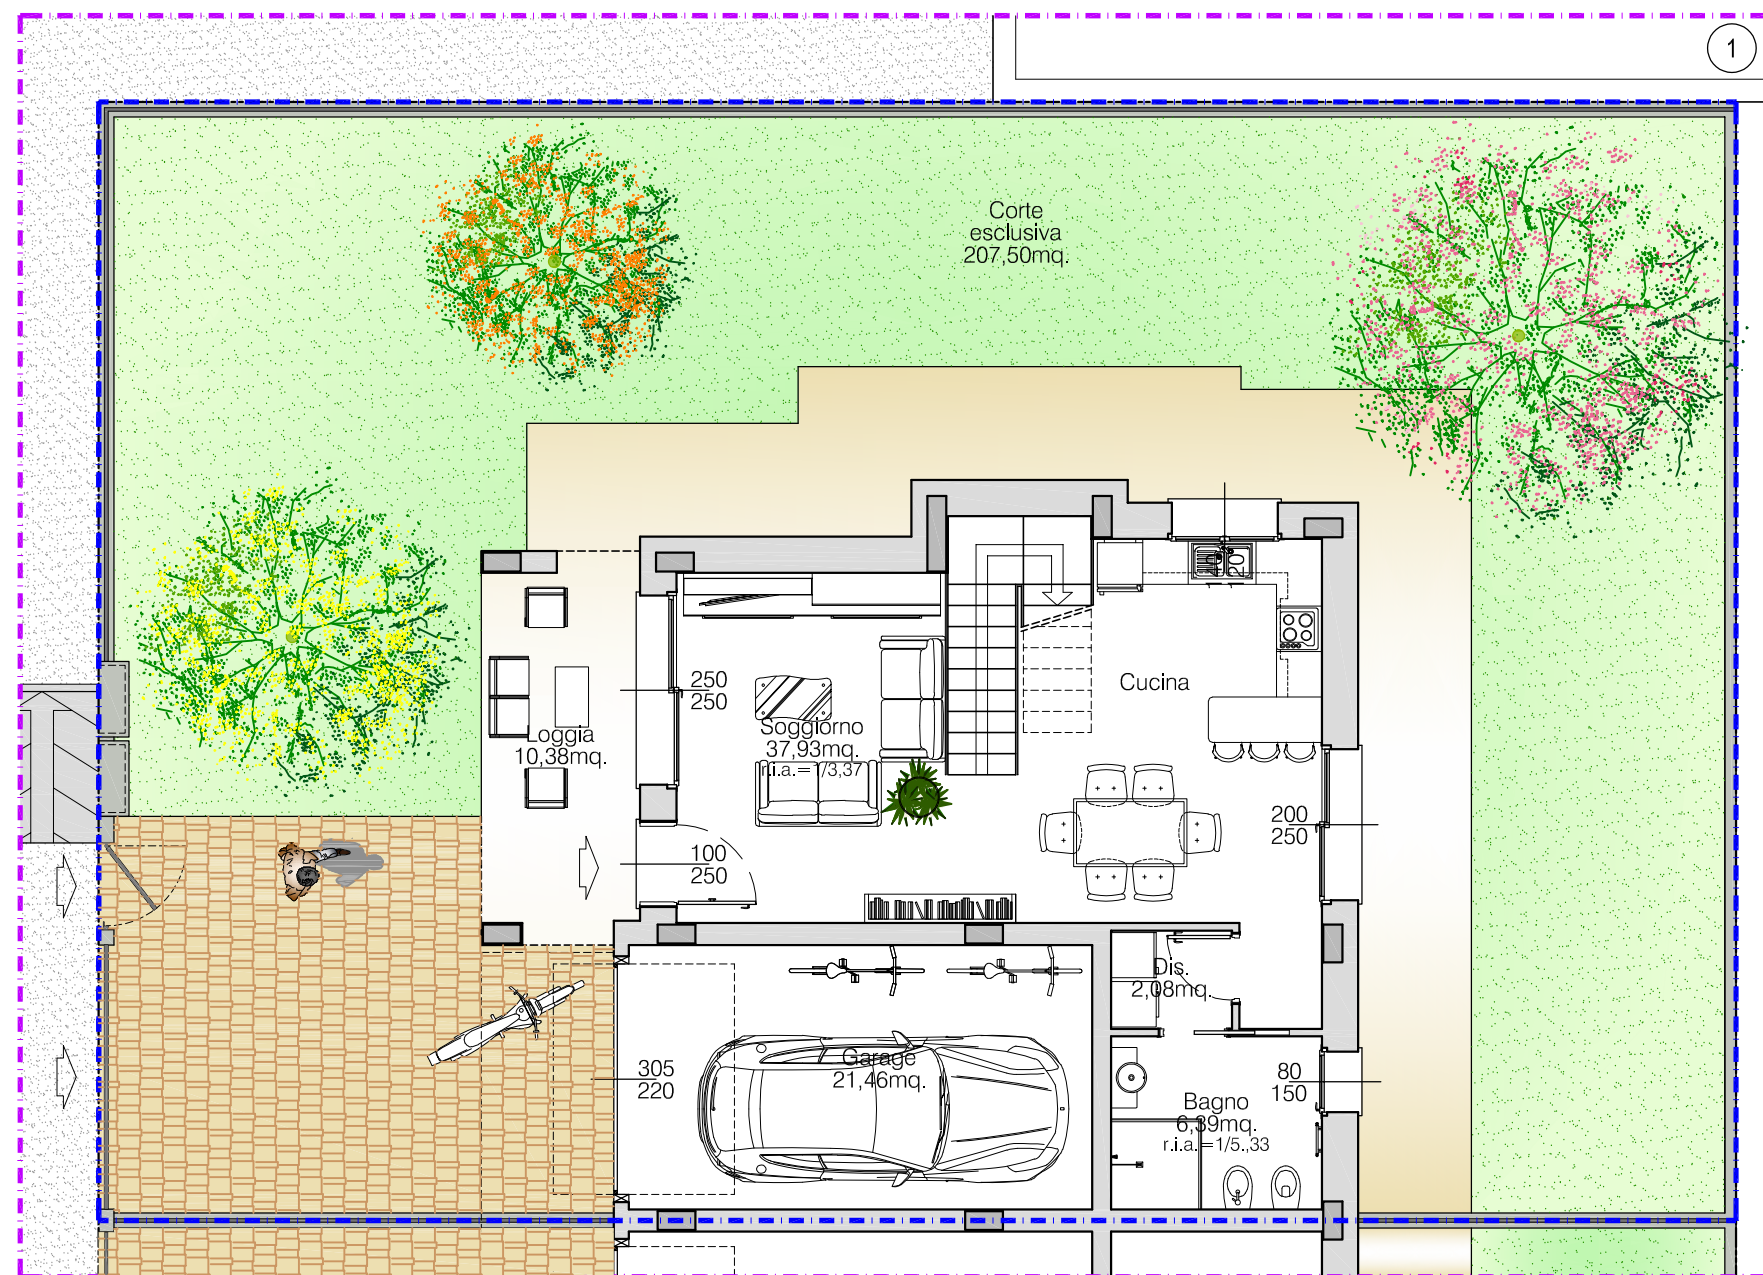

Nuova costruzione
Residenza Unifamiliare
Santarcangelo di Romagna (RN)

I COMMITTENTI:
Borgo Spina s.r.l.
via G. Pascoli n. 58 Santarcangelo di Romagna

IL TECNICO: Arch. Raul Braschi
Galleria la Fornace n.1
Santarcangelo di Romagna
+39 0541620076; +39 3358074829
raulb@libero.it

TIMBRI-APPROVAZIONI

SCHEDA B1

DATA:
17/03/2025